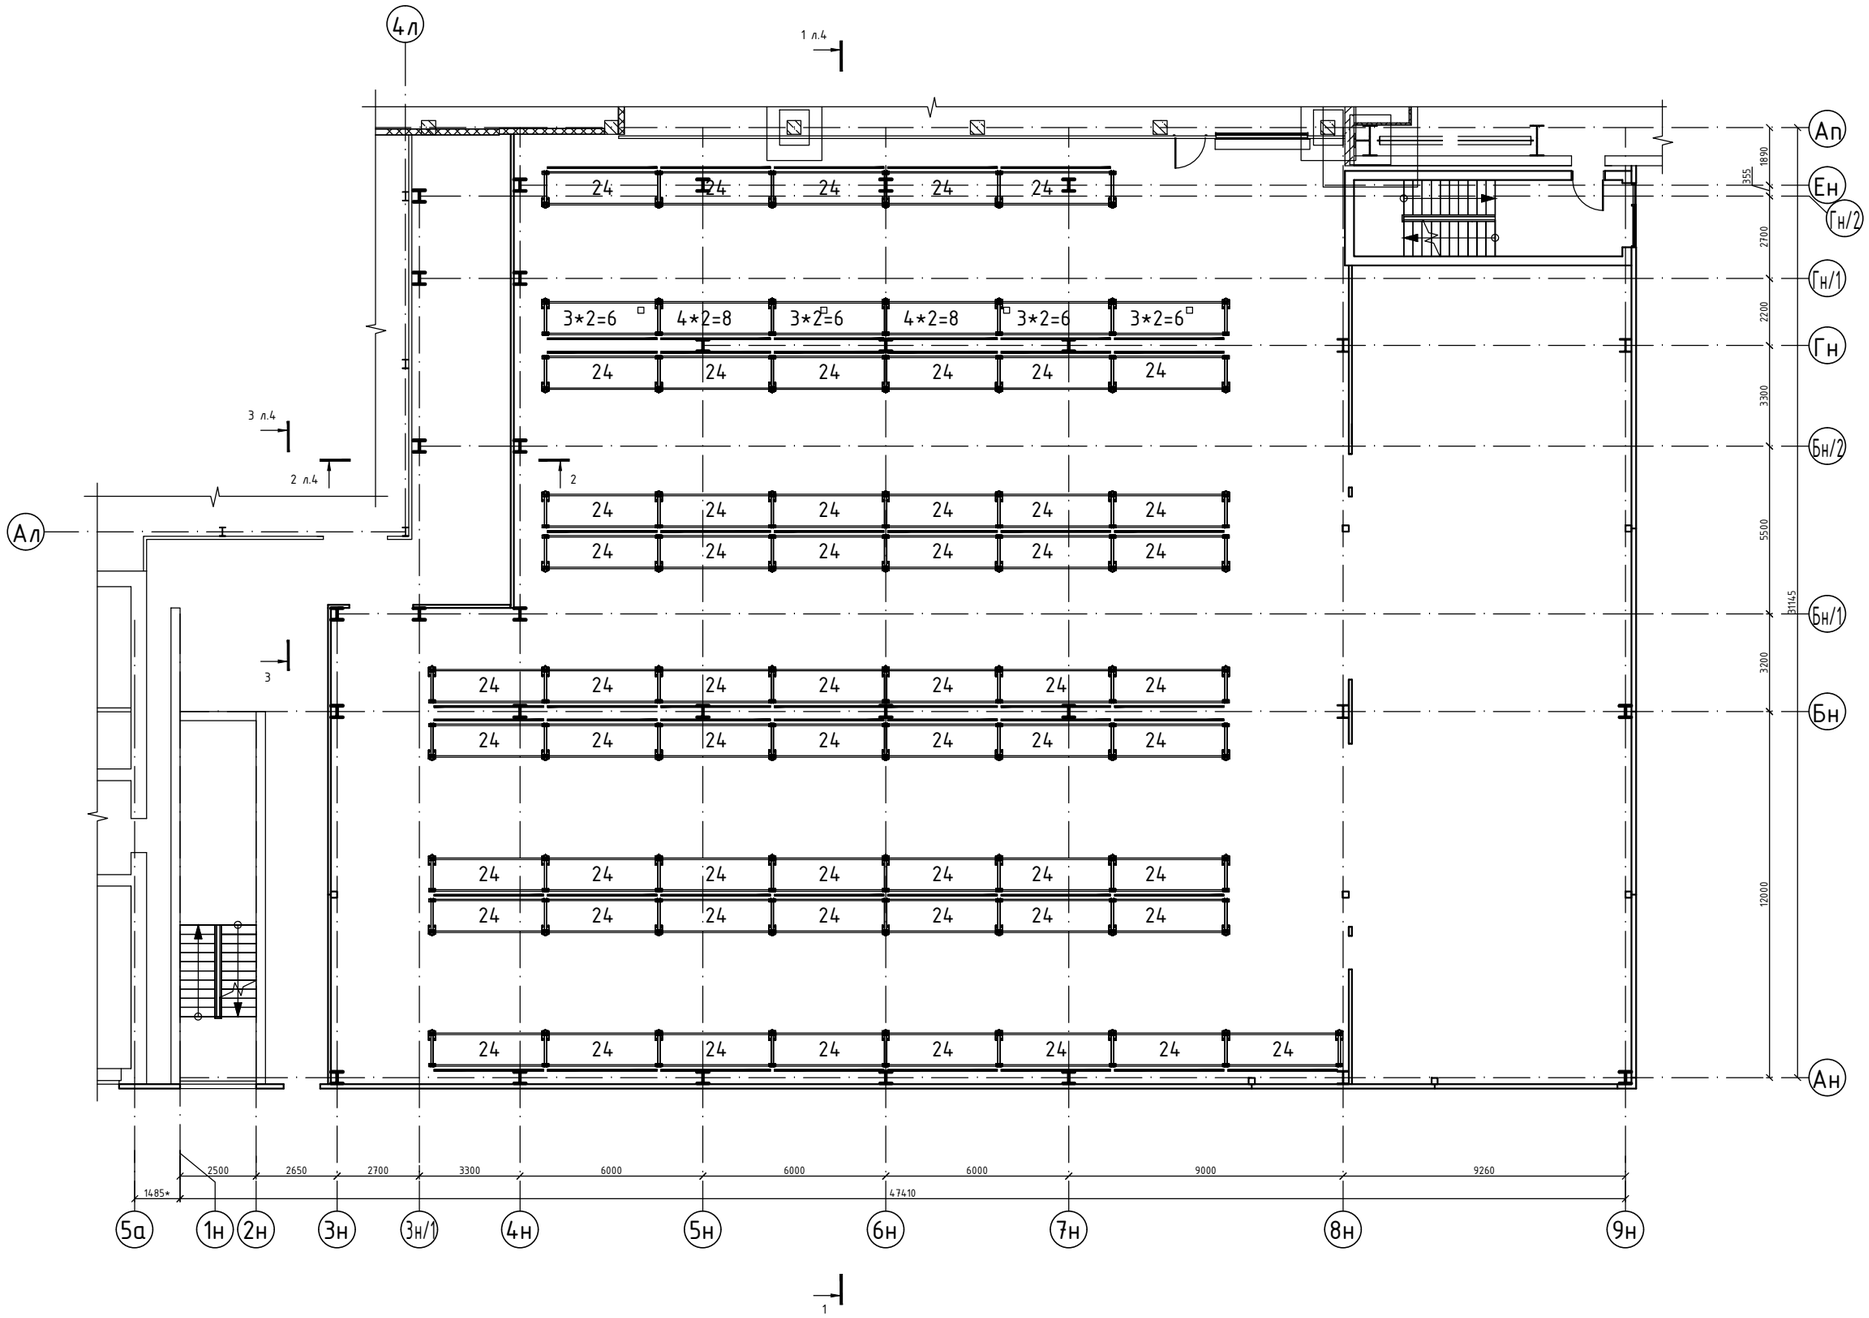

						19/S/01-РД-КМ	
						Реконструкция основного производственного корпуса завода ОАО "Северное молоко", расположенного по адресу г.Грязовец, ул.Соколовская, 59	
Изм.	Кол.уч.	Лист	№ док.	Подп.	Дата		
Разраб		Соколова			21.01.2021	4 этап	Стадия: Р; Лист: 3; Листов:
ГИП		Дмитриев			21.01.2021		
Н. контр.		Сорокин			21.01.2021	Схема расположения колонн	ООО "КИП"

Согласовано

Взам. инв. №

Подп. и дата

Инв. № подл.

Формат А1