


Планировка 3го этажа. Отм. +6,60м

Здание 2-го этажа

Кровля здания 1-го этажа

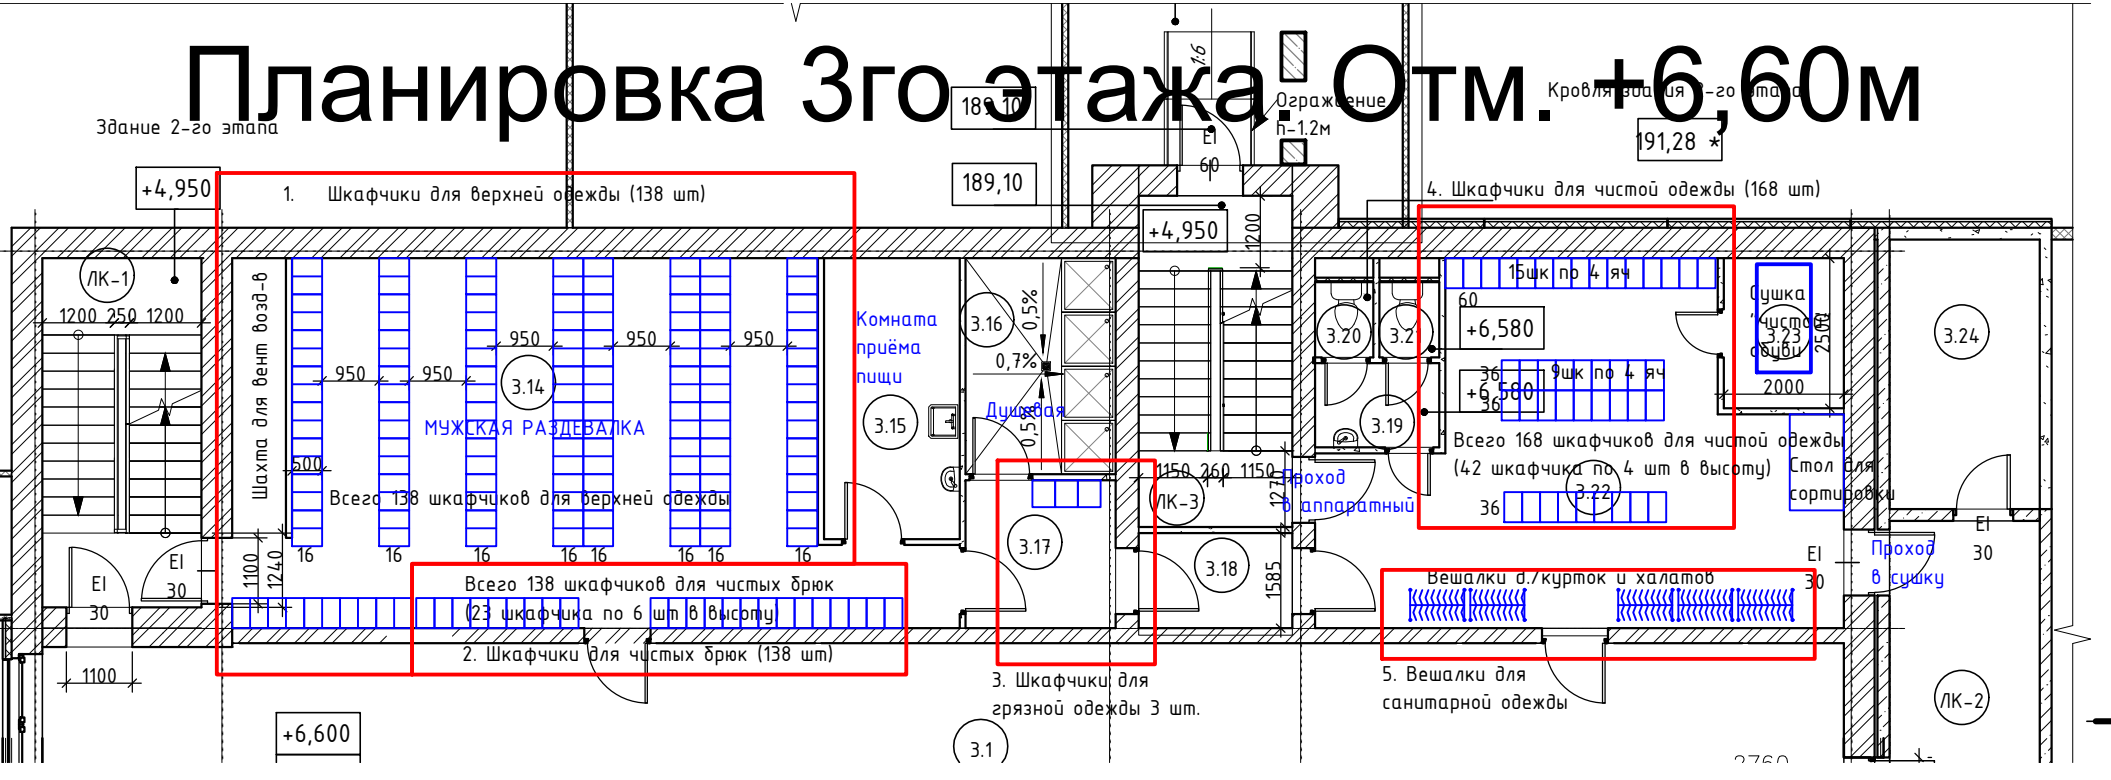

1. Шкафчики для верхней одежды (138 шт)

4. Шкафчики для чистой одежды (168 шт)

Всего 138 шкафчиков для чистых брюк
(23 шкафчика по 6 шт в высоту)

2. Шкафчики для чистых брюк (138 шт)

3. Шкафчики для
грязной одежды 3 шт.

Вешалки д./курток и халатов

5. Вешалки для
санитарной одежды

Комната
приёма
пищи

Душевая

МУЖСКАЯ РАЗДЕВАЛКА

Шахта для вент. возд-ва

Всего 138 шкафчиков для верхней одежды

Всего 168 шкафчиков для чистой одежды
(42 шкафчика по 4 шт в высоту)

Сушка
чистая
одежда

Стол для
сортировки

Проход
в сушилку

ЛК-1

ЛК-3

ЛК-3

3.24

ЛК-2

+4,950

189,10

191,28 *

+6,600

3.1

2760

2