

Условные обозначения:

1.63 Марка помещения

1 Тип пола, см. спецификацию лист 2

0.000=184.15

Согласовано	
Создано	
Взам. инв. №	
Подп. и дата	
Инв. № подл.	

19/S/01-P - AP					
Реконструкция комплекса производственных объектов ОАО «Северное Молоко», расположенного по адресу: Вологодская обл., г. Грязовец, ул. Соколовская, д. 59					
Изм.	Колуч.	Лист	№ док.	Подп.	Дата
Разработал	Дунайкина				
ГАП	Сидорочева				
ГИП	Федюхин				
Проверил					
Н.Контроль					
Архитектурные решения			Стадия	Лист	Листов
			Р	1	
Цех сушки. Фрагмент плана полов			DBC Consultants		
000 "Ди Би Си", г. Москва, переулок Тишинский Ср., д. 28, этаж 3, пом. 1, ком. 43-50тел. +74955407097					
Формат А2К					

Согласовано

Согласовано

Взам. инв. №

Подп. и дата

Инв. № подл.

Цех сушки. Экспликация полов

Номер помещения	Тип пола	Схема пола или тип пола по серии	Данные элементов пола	Площадь, кв. м	Примечание
1.63	1	См. сечение 1-1	1. Промышленный наливной пол QTP 2640 или аналог - 6 мм 2. Стяжка по уклону из ц.п.раствора М 300, армированная сеткой $\phi 5$ Вр-I яч. 100x100 - перемен. 50... 208 мм 3. Гидроизоляционная мембрана Техноэласт ЭПП или аналог в 2 слоя 4. Ж.б. плита (см. раздел КР) - 200 мм	231,26	Основной цвет покрытия пола - RAL 7035. Гидроизоляцию пола завести на 250 мм от ур.ч.п. Далее - оштукатурить (20 мм), нанести покрытие QTP 2640 или аналог в 1 слой, на 250 мм от ур.ч.п.
1.63	2	См. сечение 1-1	1. Промышленный наливной пол QTP 2640 или аналог 2. Грунтовка QTP 2640 или аналог 3. Латексная гидроизоляция Кнауф Флехендихт (двукратное нанесение) или аналог 4. Выравнивание (шлифовка) и обеспыливание поверхности 5. Ж.б. фундамент (см. раздел КР)	16,32	Основной цвет покрытия пола - RAL 7035.

Примечание:

1. Данный лист см. совместно с листом 1


0.000=184.15

						19/S/01-P - AP			
						Реконструкция комплекса производственных объектов ОАО «Северное Молоко», расположенного по адресу: Вологодская обл., г. Грязовец, ул. Соколовская, д. 59			
Изм.	Кол.чч.	Лист	№ док.	Подп.	Дата	Архитектурные решения	Стадия	Лист	Листов
Разработал	Дунайкина						Р	2	
ГАП	Сидорочева								
ГИП	Федюхин								
Проверил							DBC Consultants		
Н.Контроль						Цех сушки. Экспликация полов			
						ООО "Ди Би Си", г. Москва, переулок Тишинский Ср., д. 28, этаж 3, пом. I, ком. 43-50тел. +74955407097			

Тип пола 2

1. Промышленный наливной пол QTP 2640 или аналог
2. Грунтовка QTP 2640 или аналог
3. Латексная гидроизоляция Кнауф Флехендихт (двукратное нанесение) или аналог
4. Выравнивание (шлифовка) и обеспыливание поверхности
5. Ж.б. фундамент (см. раздел КР)

Выкружки (соединение пола с вертикальной поверхностью) выполнить полиуретанцементным материалом

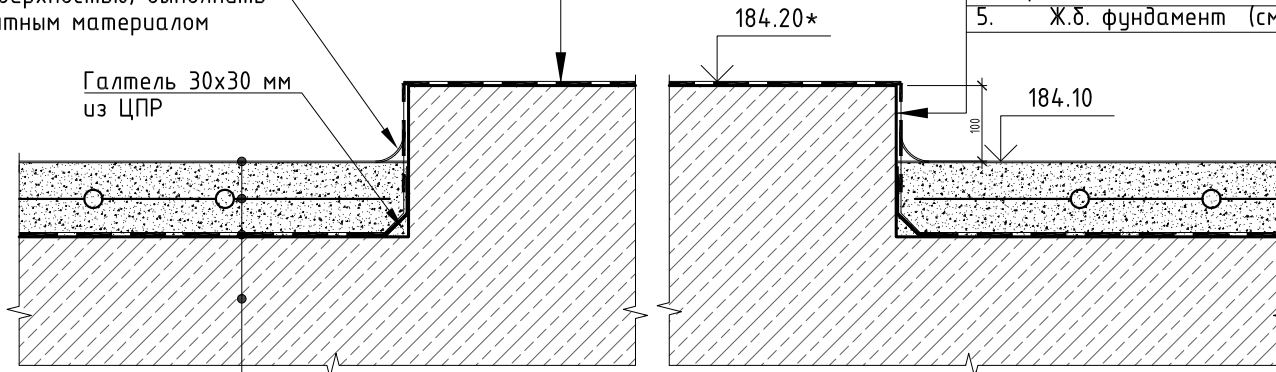

1. Обмазка полиуретанцементным материалом QTP 2640 или аналог
2. Грунтовка QTP 2640 или аналог
3. Латексная гидроизоляция Кнауф Флехендихт (двукратное нанесение) или аналог
4. Выравнивание (шлифовка) и обеспыливание поверхности
5. Ж.б. фундамент (см. раздел КР)

Тип пола 1

1. Промышленный наливной пол QTP 2640 или аналог - 6 мм
2. Стяжка по уклону из ц.п.раствора М 300, армированная сеткой $\phi 5$ Вр-I яч. 100x100 - перемен. 50... 208 мм
3. Гидроизоляционная мембрана Техноэласт ЭПП или аналог в 2 слоя
4. Ж.б. плита (см. раздел КР) - 200 мм

Примечание:

1. Данный лист см. совместно с листом 1
2. "*" - Данное решение применить ко всем фундаментам под оборудование.

0.000=184.15

Взам. инв. №

Подп. и дата

Инв. № подл.

						19/S/01-P - AP			
						Реконструкция комплекса производственных объектов ОАО «Северное Молоко», расположенного по адресу: Вологодская обл., г. Грязовец, ул. Соколовская, д. 59			
Изм.	Кол.уч.	Лист	№ док.	Подп.	Дата	Архитектурные решения	Стадия	Лист	Листов
Разработал	Дунайкина						Р	3	
ГАП	Сидорочева								
ГИП	Федюхин								
Проверил						Сечение 1-1. Цех сушки	DBC Consultants		
Н.Контроль							ООО "Ди Би Си", г. Москва, переулок Тимшинский Ср., д. 28, этаж 3, пом. 1, ком. 43-50тел. +74955407097		