РУ-0,4 Котельная

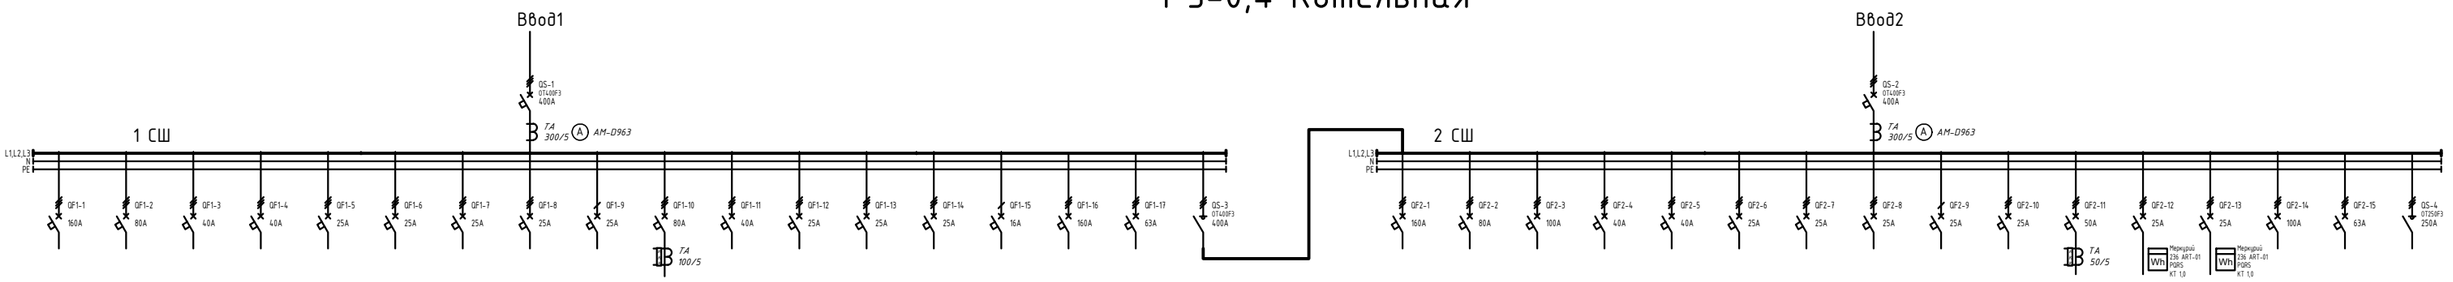

л.1	л.2	л.3	л.4	л.5	л.6	л.7	л.8	л.9	л.10	л.11	л.12	л.13	л.14	л.15				
																		Уст. мощн.
55.00	30	11	15	5,5	7,5	7,5	7	1,8	4.0	5	5	5,5	1,5	1.0				198.3
98.31	53.63	19.66	26.81	9.83	13.41	13.41	12.51	8.18	71.50	8.94	8.94	9.83	2.68	4.55				
Сетевой насос №1	Питательный насос №1	Дымосос котла №1	Вентилятор котла №1	Насос ГВС №1	Подпиточный насос №1	Насос ХВО №1	Соляной насос	ЩУ котел №1	Вспомог. корпус	ЩО	слесарн. мастерск.	ШУ насос конденсата	Светов. огражд. трубы	Комм учет газа	резерв	резерв	СР	

л.16	л.17	л.18	л.19	л.20	л.21	л.22	л.23	л.24	л.25	л.26	л.27	л.28						
																		Уст. мощн.
75.00	30	30	11	15	5,5	7,5	7,5	2	2	16.50	5	5						212.0
134.06	53.63	53.63	19.66	26.81	9.83	13.41	13.41	9.09	9.09	29.49	8.94	8.94						
Сетевой насос №2,3	Питательный насос №2	Силовой щит котла №2	Дымосос котла №3	Вентилятор котла №3	Насос ГВС №2	Подпиточный насос №2	Насос деаэратора №2	ЩУ котел №2	ЩУ котел №3	Реф. конт. № 8, 9	Щит МТС	Щит Билайн	резерв	резерв	резерв			