



Фрагмент плана полов в цехе сушки. М 1:100

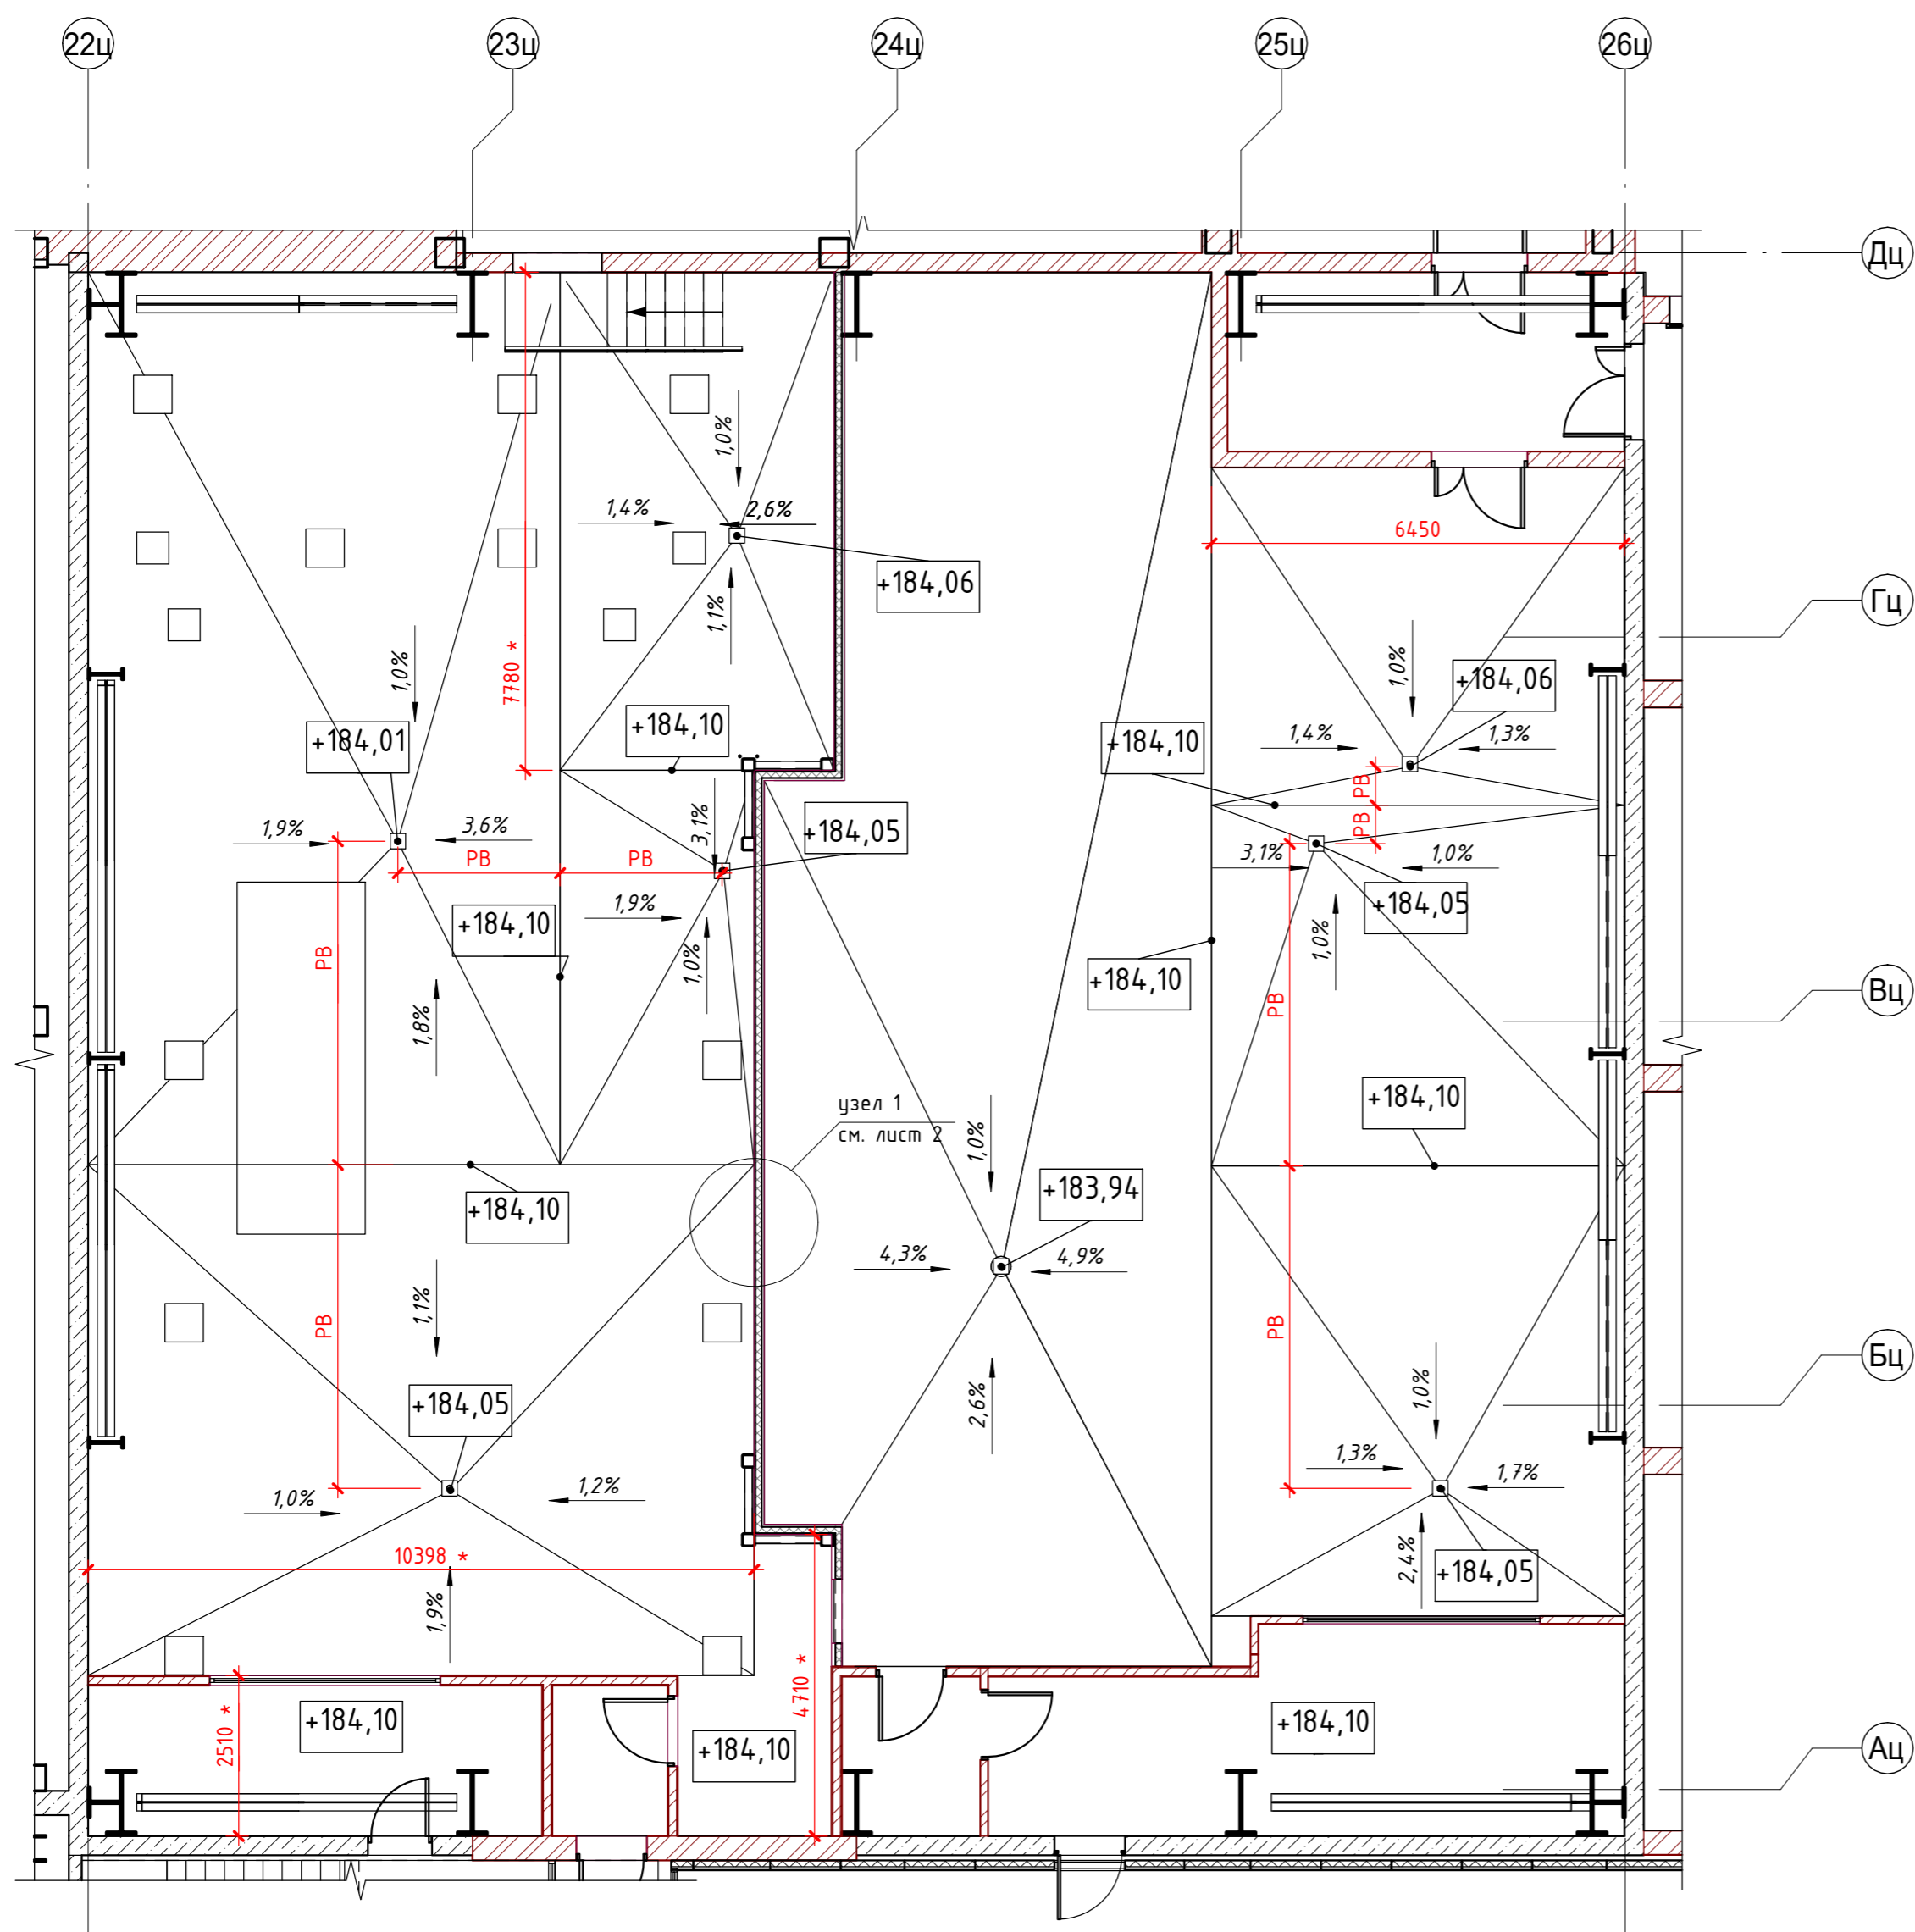

Фрагмент плана привязки кладочных элементов в цехе сушки. М 1:200

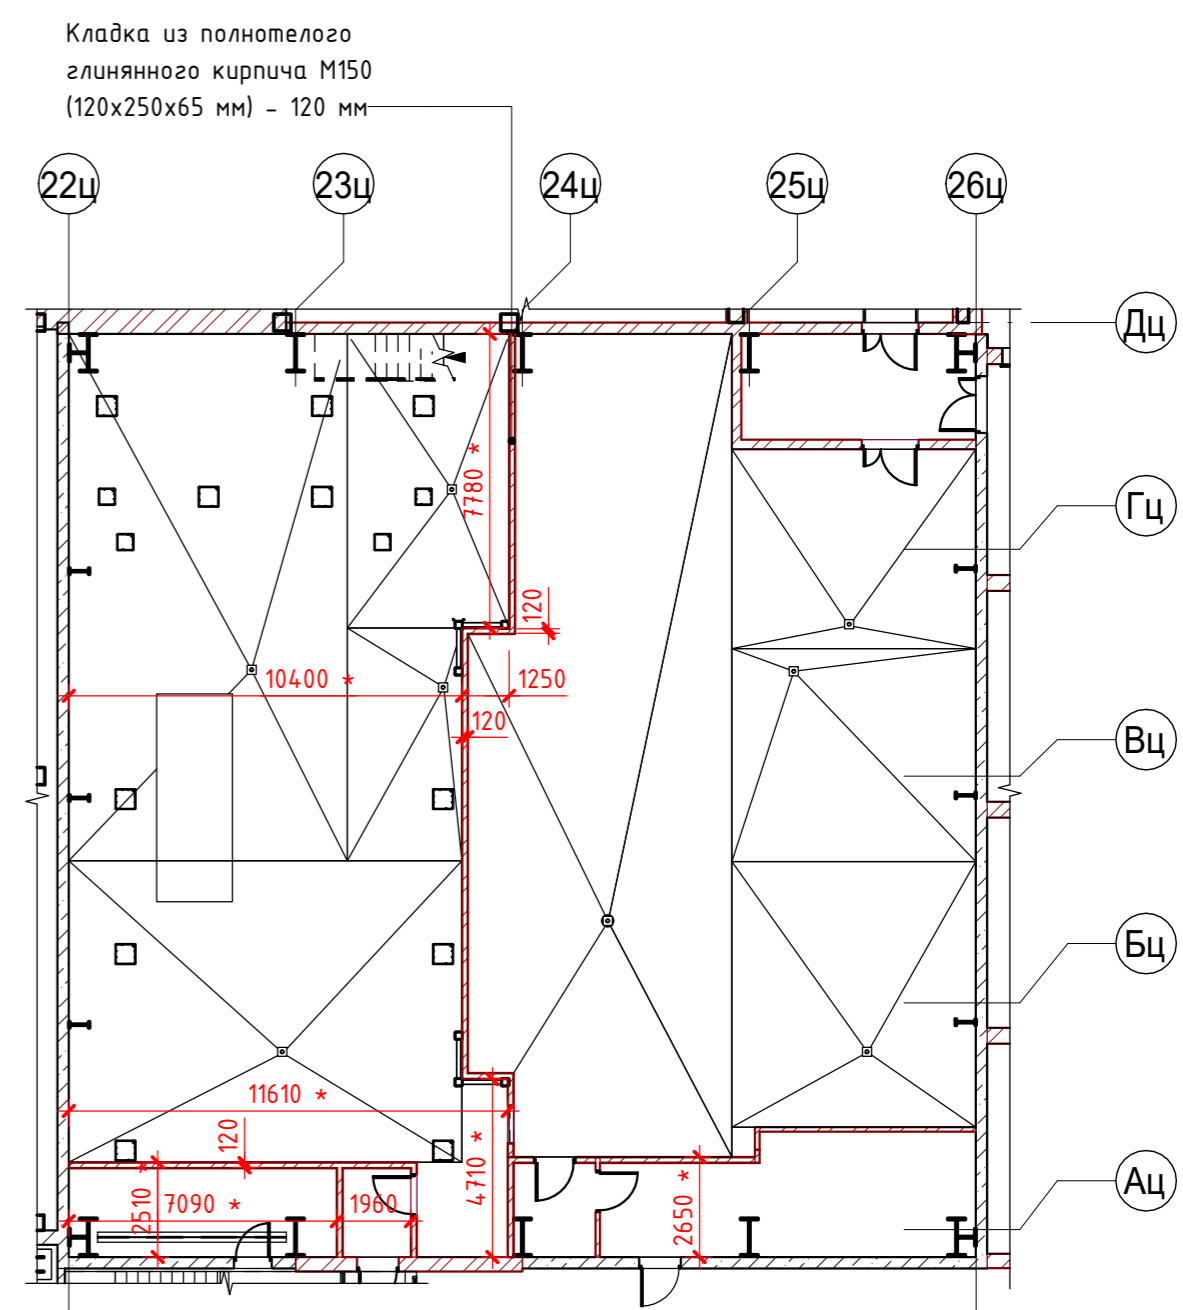

Примечание:

1. Выполнить обмазку стен эпоксидной смолой на высоту 250 мм от уровня покрытия пола.

Согласовано
Согласовано
Инв. № подл.
Подп. и дата
Взам. инв. №

Реконструкция завода ПТК «Северное молоко» г. Грязовец Вологодской области					
Изм.	Кол.ч.	Лист	№ док.	Подп.	Дата
Разработал	Дцнайкина				06.19
ГАП	Сидорочева				06.19
ГИП	Федюхин				06.19
Проверил					06.19
Н.Контроль					06.19
Цех сушки					
План полов					
			Стадия	Лист	Листов
			П	1	
DBC Consultants					
ООО "Ди Би Си", г. Москва, переулок Тишинский Сп., д. 28, этаж 3, пом. 1, ком. 43-50тел. +74955407097					