


# Задание на установку наружных резервуаров

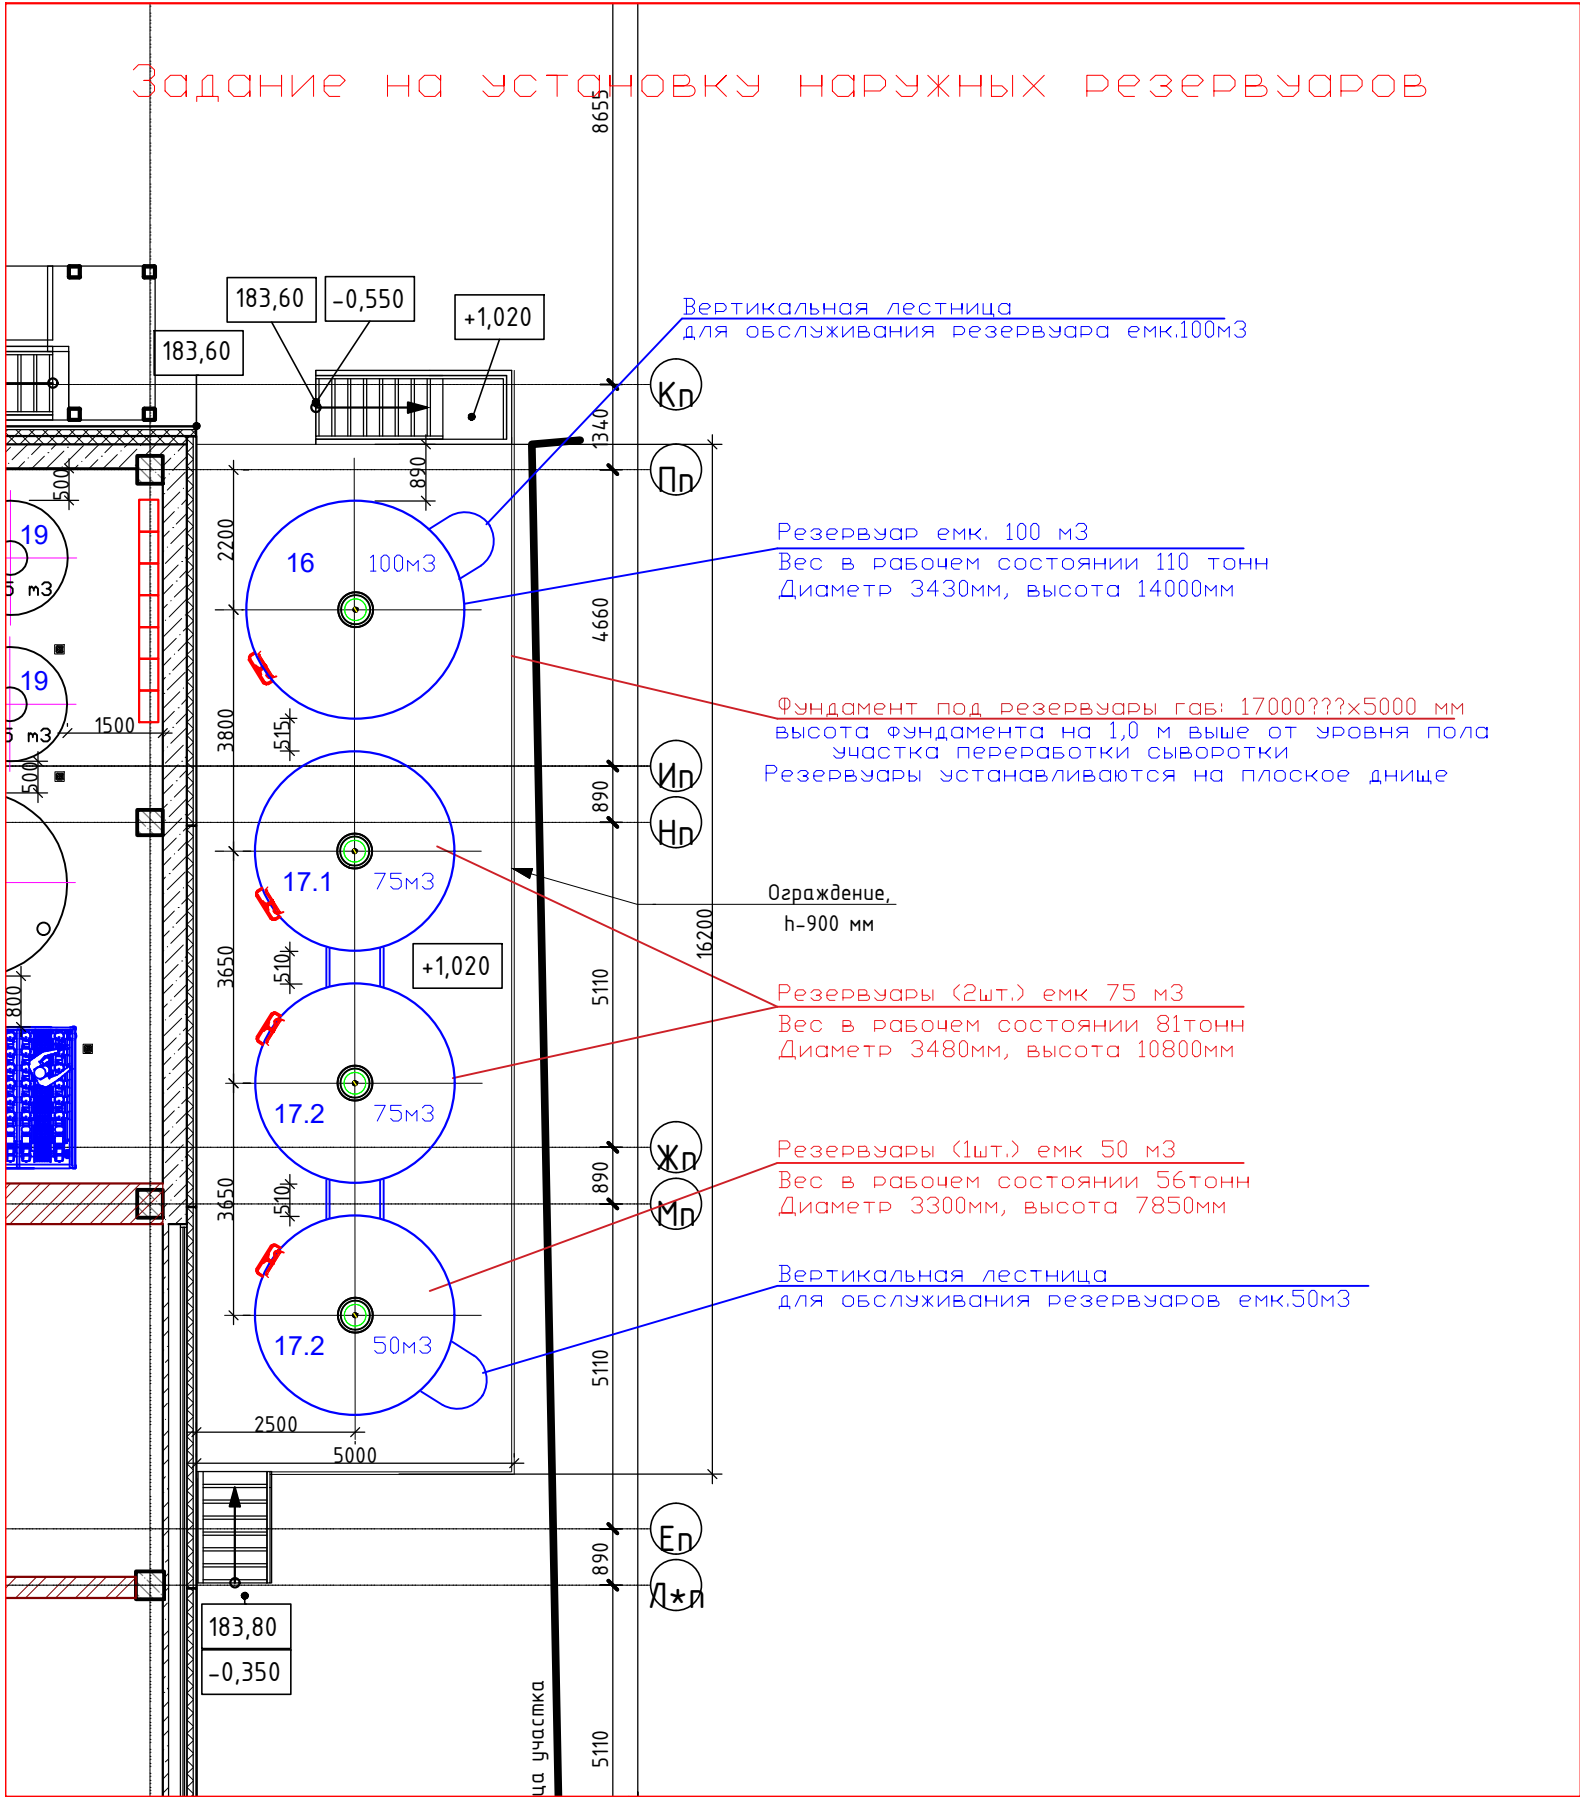

Вертикальная лестница  
для обслуживания резервуара емк.100м<sup>3</sup>

Резервуар емк. 100 м<sup>3</sup>  
Вес в рабочем состоянии 110 тонн  
Диаметр 3430мм, высота 14000мм

Фундамент под резервуары габ: 17000x5000 мм  
высота фундамента на 1,0 м выше от уровня пола  
участка переработки сыворотки  
Резервуары устанавливаются на плоское днище

Ограждение,  
h-900 мм

Резервуары (2шт.) емк 75 м<sup>3</sup>  
Вес в рабочем состоянии 81тонн  
Диаметр 3480мм, высота 10800мм

Резервуары (1шт.) емк 50 м<sup>3</sup>  
Вес в рабочем состоянии 56тонн  
Диаметр 3300мм, высота 7850мм

Вертикальная лестница  
для обслуживания резервуаров емк.50м<sup>3</sup>